


rag. mapp. 311 sub 6

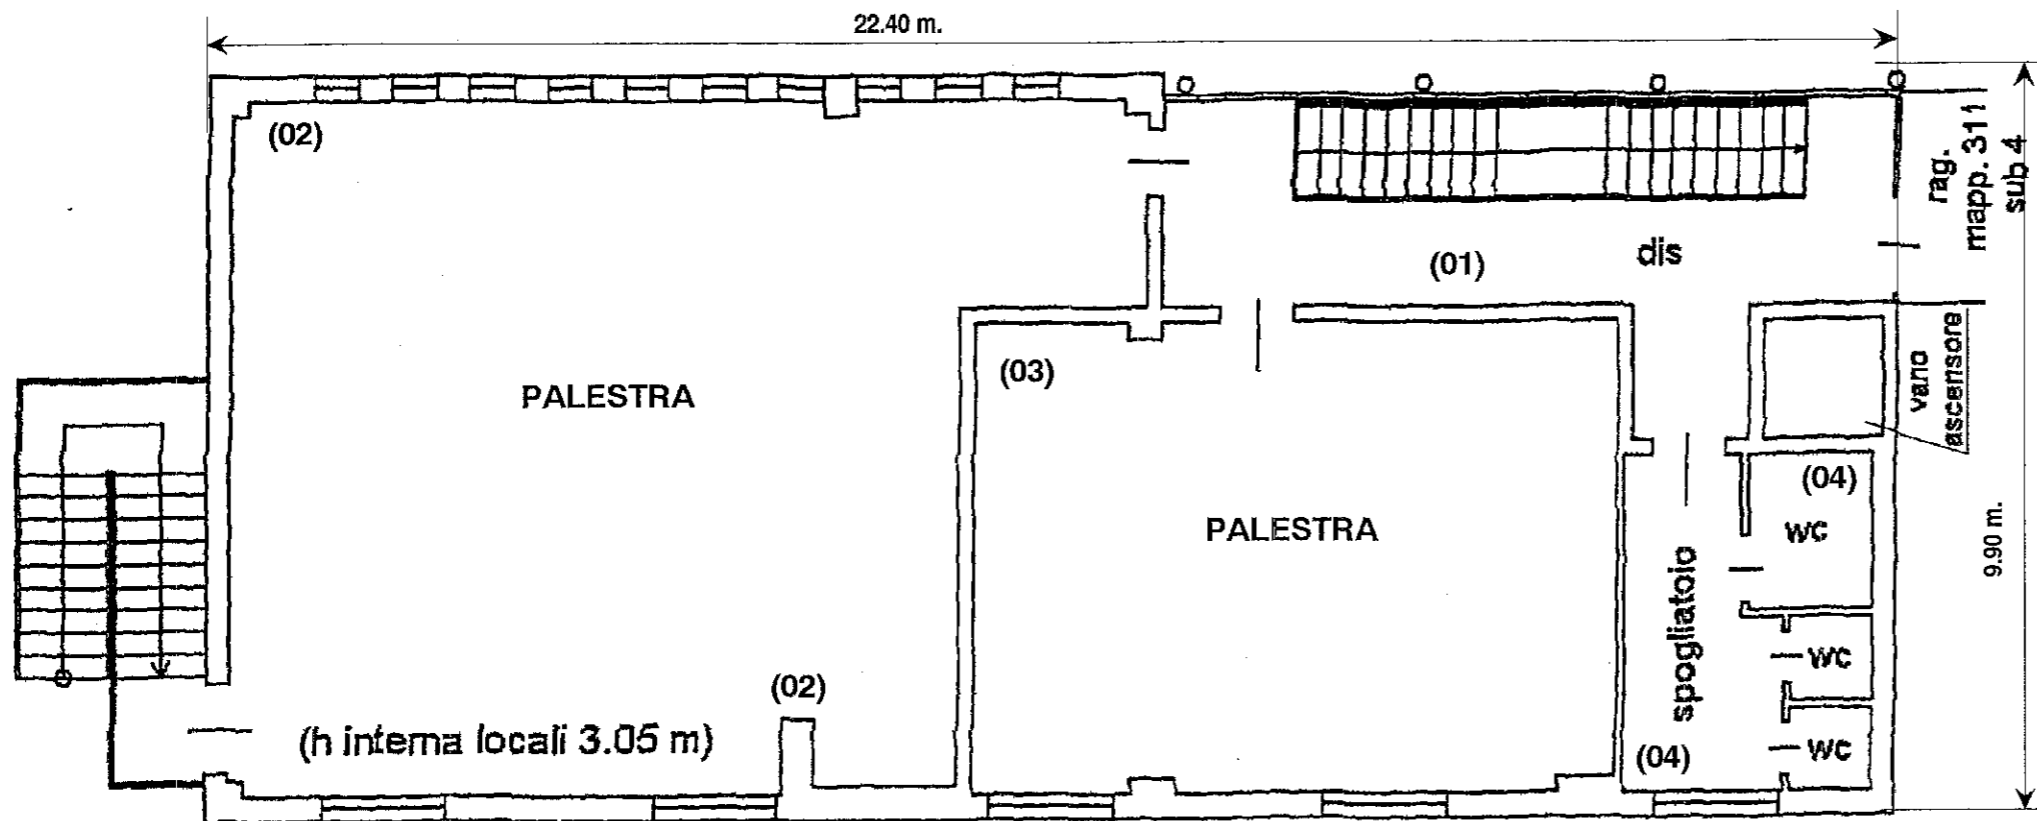

PIANO PRIMO (02)

CODICE

A F

MODELLO

B / C

DESCRIZIONE

PALAZZINA SERVIZI : PALESTRA, BAR,  
UFFICIO BANCARIO.

NR.SCHEDE QUATTRO : TERZA SCHEDA.

AREA COPERTA	mq.	450
AREA CALPESTABILE	mq.	985
AREA MAPPALE	mq.	1.406
VOLUME	mc.	3.600

UBICAZIONE

Comune di TORNATA  
( Provincia di CREMONA )  
Zona P.I.P.  
Via ARTIGIANATO n°

DATI CATASTALI

Sezione :	CREMONA - URBANO		
Foglio :	4	Mapp.:	311 Sub.: 1,2,3
Zona :	unica	Cat.:	Classe:
Rendita :	7.099,75	Visura del :	08/10/08

NOTE

30/10/2008

Subalterni del mapp. 311 :

	Consit.	Categ.	Rendita :
1 negozio(bar)	480 mq.	C/1 2	3.792,86
2 palestra		D/6 U	3.028,00
3 ufficio (banc.)	1,5 vani	A/10 2	278,89